Flucht- und Rettungsplan

Verhalten im Brandfall

Ruhe bewahren

1. Brand melden

Druckknopfmelder betätigen oder

Telefon: 112

WO brennt es ?
WAS brennt ?
WIE VIEL brennt ?
WELCHE Gefahren ?
WARTEN auf Rückfragen !

2. In Sicherheit bringen

Gefährdete Personen mitnehmen
Türen schließen
Gekennzeichnetem Fluchtweg folgen
Auf Anweisungen achten

3. Löschversuch unternehmen

Feuerlöscher oder
Wandhydrant benutzen

Verhalten bei Unfällen

Ruhe bewahren

1. Unfall melden

Telefon: 112

WO ist es geschehen ?
WAS ist geschehen ?
WIE VIELE Verletzte ?
WELCHE Art der Verletzung ?
WARTEN auf Rückfragen !

2. Erste Hilfe

Absicherung des Unfallortes
Versorgung der Verletzten
Anweisungen beachten

3. Weitere Maßnahmen

Rettungsdienst oder Feuerwehr einweisen
Schaulustige entfernen

ÜBERSICHTSPLAN

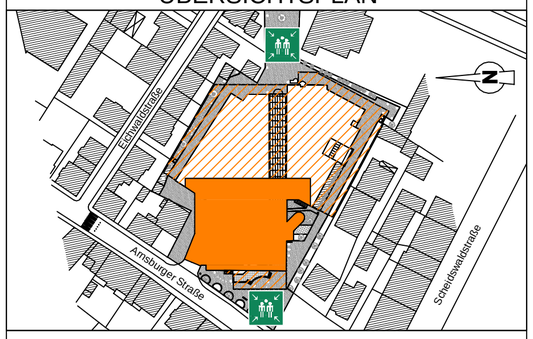

1. Untergeschoss
Saalbau Bornheim
Arnsburger Str. 24
60385 Frankfurt am Main

erstellt: Endreß Ingenieurgesellschaft mbH
Brandschutzsachverständige
Berner Straße 38 - 60437 Frankfurt am Main

Stand: 29.09.2015 Plan-Nr.: 01-1UG

Tel.: +49(0)69 9509594-0

1. UNTERGESCHOSS

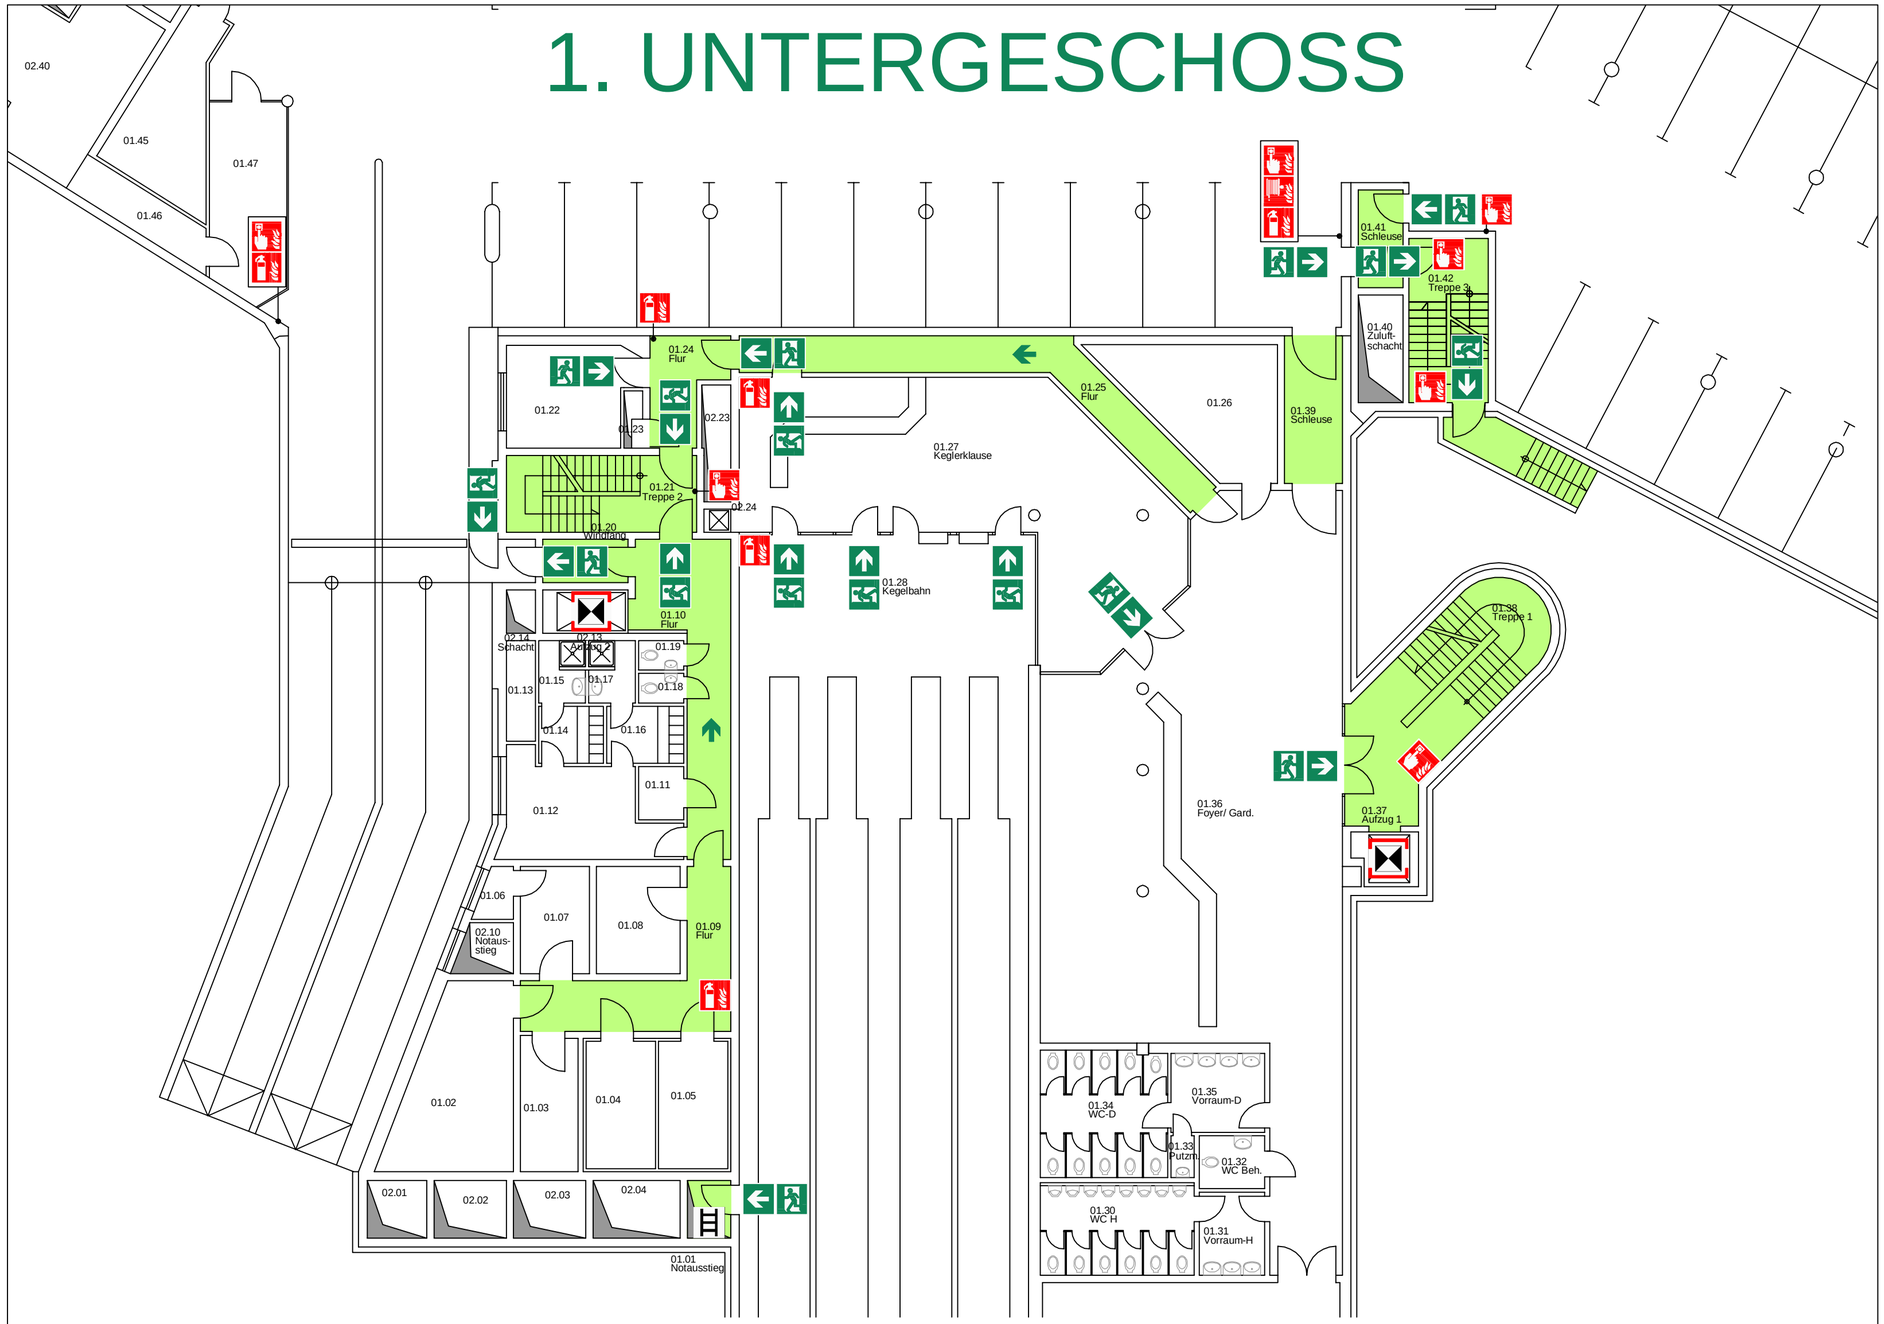

LEGENDE

- STANDORT
- FEUERLÖSCHER
- AUFZUG (IM BRANDFALL NICHT BENUTZEN)
- NOTAUSGANG MIT RICHTUNGSPFEIL
- FLUCHTWEG
- WANDHYDRANT/ LÖSCHSCHLAUCH
- BRANDMELDER
- LEITER
- FLUCHTWEGRICHTUNG
- SAMMELSTELLE

Flucht- und Rettungsplan

Verhalten im Brandfall

Ruhe bewahren

1. Brand melden

Druckknopfmelder betätigen oder

Telefon: 112

WO	brennt es ?
WAS	brennt ?
WIE VIEL	brennt ?
WELCHE	Gefahren ?
WARTEN	auf Rückfragen !

2. In Sicherheit bringen

Gefährdete Personen mitnehmen

Türen schließen

Gekennzeichnetem Fluchtweg folgen

Auf Anweisungen achten

3. Löschversuch unternehmen

Feuerlöscher oder

Wandhydrant benutzen

Verhalten bei Unfällen

Ruhe bewahren

1. Unfall melden

Telefon: 112

WO	ist es geschehen ?
WAS	ist geschehen ?
WIE VIELE	Verletzte ?
WELCHE	Art der Verletzung ?
WARTEN	auf Rückfragen !

2. Erste Hilfe

Absicherung des Unfallortes

Versorgung der Verletzten

Anweisungen beachten

3. Weitere Maßnahmen

Rettungsdienst oder Feuerwehr einweisen

Schaulustige entfernen

ÜBERSICHTSPLAN

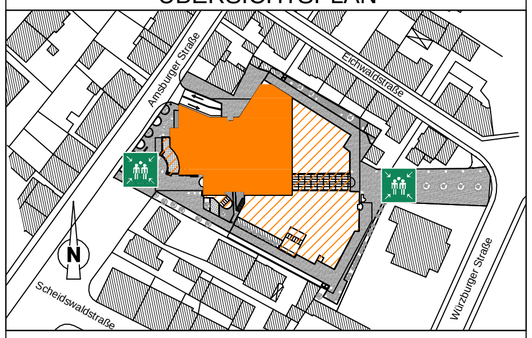

Erdgeschoss
Saalbau Bornheim
Arnsburger Str. 24
60385 Frankfurt am Main

erstellt: Endreß Ingenieurgesellschaft mbH
Brandschutzsachverständige
Berner Straße 38 - 60437 Frankfurt am Main

Stand: 29.09.2015 Plan-Nr.: 01-EG

Tel.: +49(0)69 9509594-0

ERDGESCHOSS

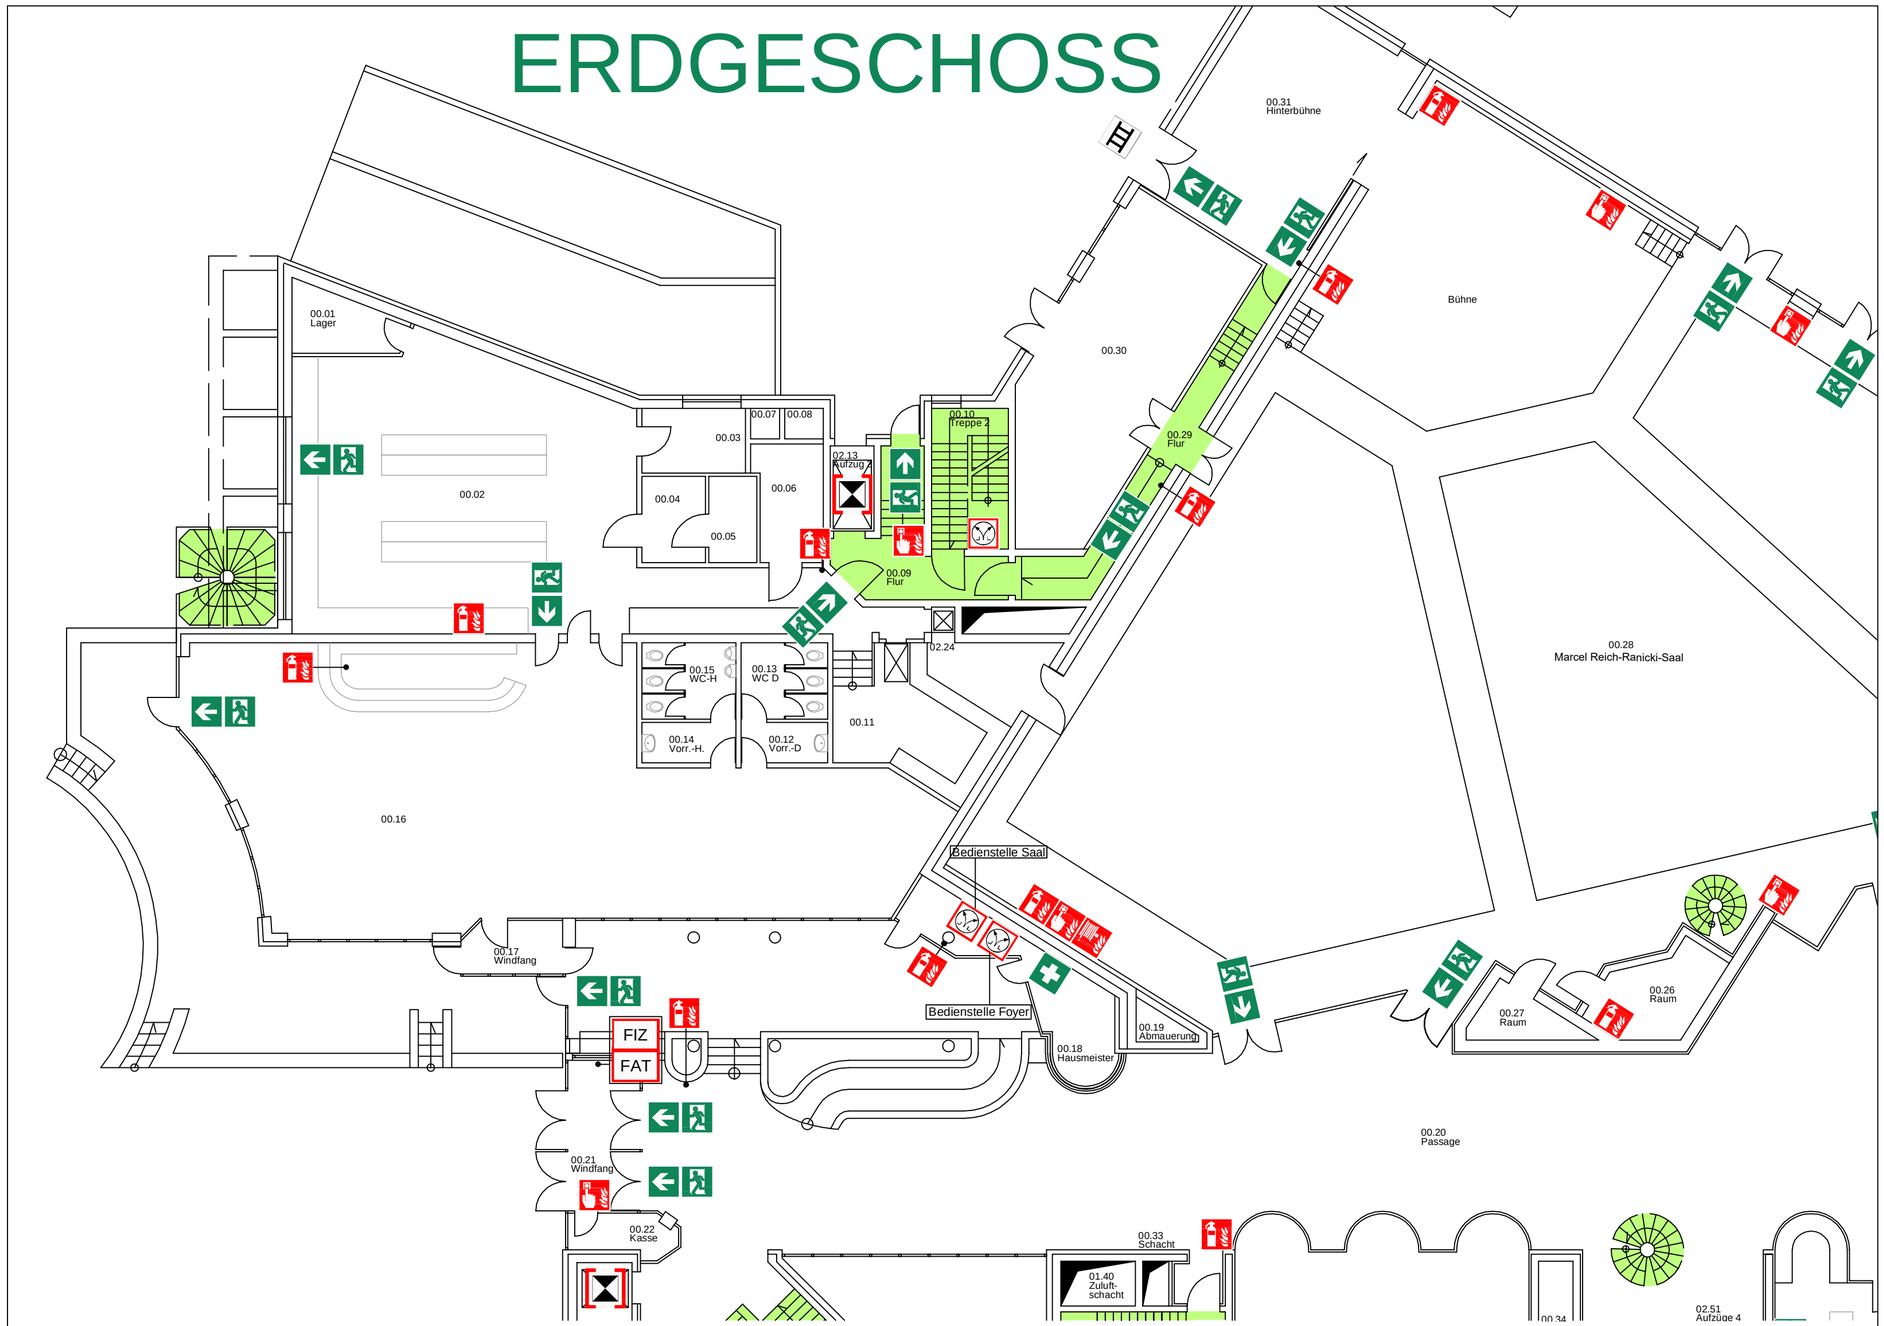

LEGENDE

FAT	FEUERWEHR-ANZEIGETABLEAU	FIZ	FEUERWEHR-INFORMATIONSZENTRUM				
STANDORT	FEUERLÖSCHER		BEDIENSTELLE RAUCH- UND WÄRMEABZUG		NOTAUSGANG MIT RICHTUNGSPFEIL		FLUCHTWEG		LEITER
WANDHYDRANT/ LÖSCHSCHLAUCH	BRANDMELDER		AUFZUG (IM BRANDFALL NICHT BENUTZEN)		FLUCHTWEGRICHTUNG		SAMMELSTELLE		ERSTE-HILFE KASTEN

Flucht- und Rettungsplan

Verhalten im Brandfall

Ruhe bewahren

1. Brand melden

Druckknopfmelder betätigen oder

Telefon: 112

WO	brennt es ?
WAS	brennt ?
WIE VIEL	brennt ?
WELCHE	Gefahren ?
WARTEN	auf Rückfragen !

2. In Sicherheit bringen

Gefährdete Personen mitnehmen
Türen schließen
Gekennzeichnetem Fluchtweg folgen
Auf Anweisungen achten

3. Löschversuch unternehmen

Feuerlöscher oder
Wandhydrant benutzen

Verhalten bei Unfällen

Ruhe bewahren

1. Unfall melden

Telefon: 112

WO	ist es geschehen ?
WAS	ist geschehen ?
WIE VIELE	Verletzte ?
WELCHE	Art der Verletzung ?
WARTEN	auf Rückfragen !

2. Erste Hilfe

Absicherung des Unfallortes
Versorgung der Verletzten
Anweisungen beachten

3. Weitere Maßnahmen

Rettungsdienst oder Feuerwehr einweisen
Schaulustige entfernen

ÜBERSICHTSPLAN

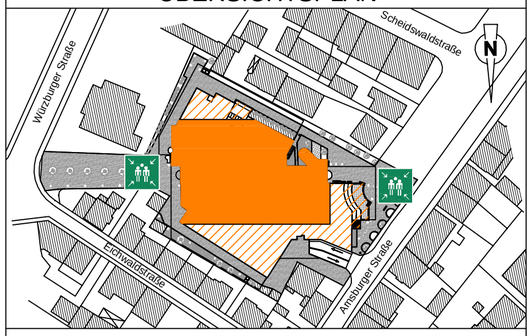

Erdgeschoss
Saalbau Bornheim
Arnsburger Str. 24
60385 Frankfurt am Main

erstellt: Endreß Ingenieurgesellschaft mbH
Brandschutzsachverständige
Berner Straße 38 - 60437 Frankfurt am Main

Stand: 29.09.2015 Plan-Nr.: 02-EG

Tel.: +49(0)69 9509594-0

ERDGESCHOSS

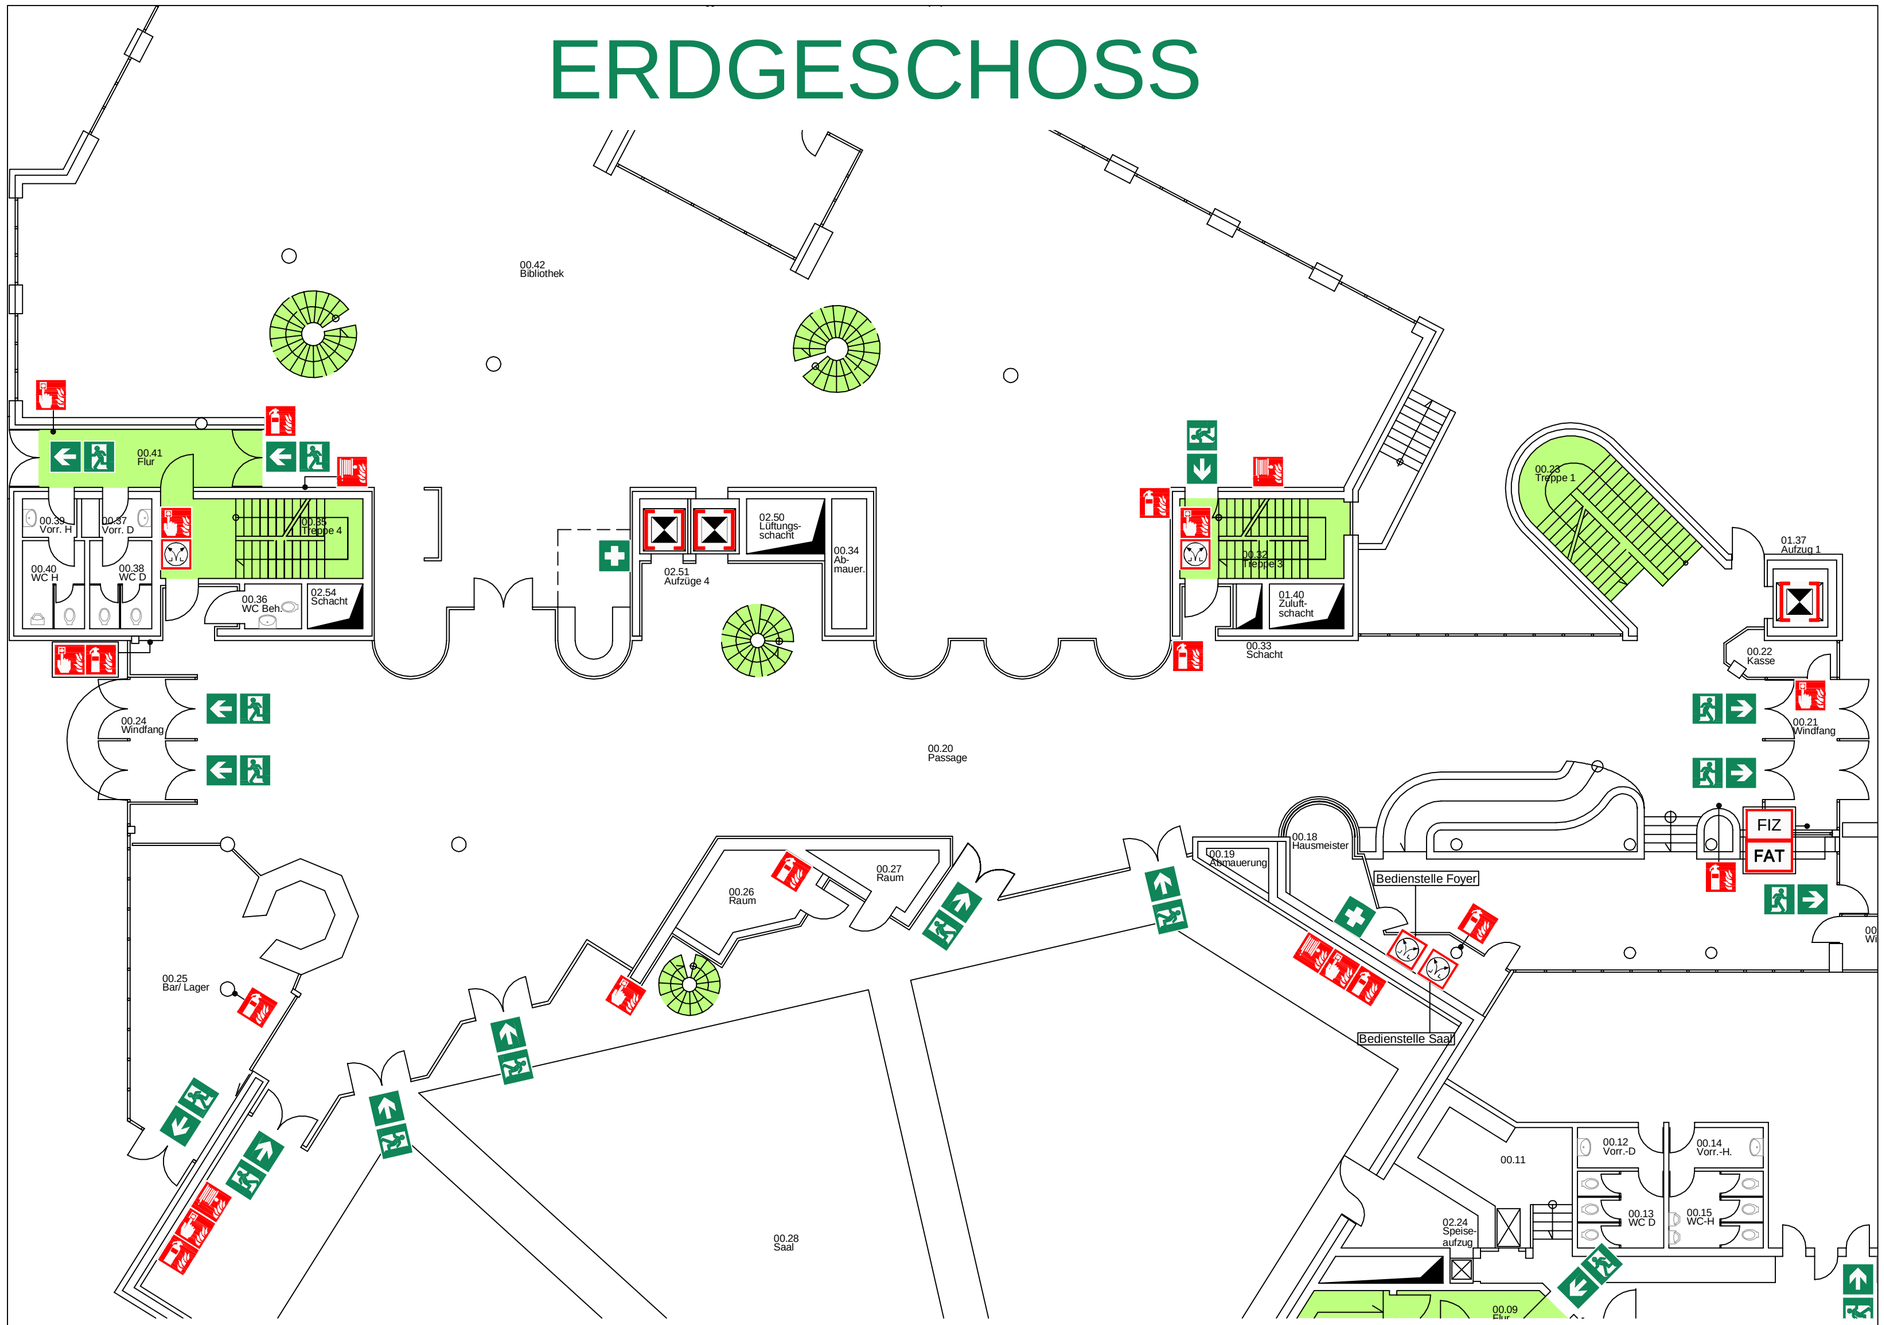

LEGENDE

STANDORT	FEUERLÖSCHER	BEDIENSTELLE RAUCH- UND WÄRMEABZUG	NOTAUSGANG MIT RICHTUNGSPFEIL	FLUCHTWEG			
WANDHYDRANT/ LÖSCHSCHLAUCH	BRANDMELDER	AUFZUG (IM BRANDFALL NICHT BENUTZEN)	FLUCHTWEGRICHTUNG	SAMMELSTELLE	ERSTE-HILFE KASTEN	FIZ	FEUERWEHR-INFORMATIONS-ZENTRUM
						FAT	FEUERWEHR-ANZEIGETABLEAU

Flucht- und Rettungsplan

Verhalten im Brandfall

Ruhe bewahren

1. Brand melden

Druckknopfmelder betätigen oder

Telefon: 112

WO	brennt es ?
WAS	brennt ?
WIE VIEL	brennt ?
WELCHE	Gefahren ?
WARTEN	auf Rückfragen !

2. In Sicherheit bringen

Gefährdete Personen mitnehmen

Türen schließen

Gekennzeichnetem Fluchtweg folgen

Auf Anweisungen achten

3. Löschversuch unternehmen

Feuerlöscher oder

Wandhydrant benutzen

Verhalten bei Unfällen

Ruhe bewahren

1. Unfall melden

Telefon: 112

WO	ist es geschehen ?
WAS	ist geschehen ?
WIE VIELE	Verletzte ?
WELCHE	Art der Verletzung ?
WARTEN	auf Rückfragen !

2. Erste Hilfe

Absicherung des Unfallortes

Versorgung der Verletzten

Anweisungen beachten

3. Weitere Maßnahmen

Rettungsdienst oder Feuerwehr einweisen

Schaulustige entfernen

ÜBERSICHTSPLAN

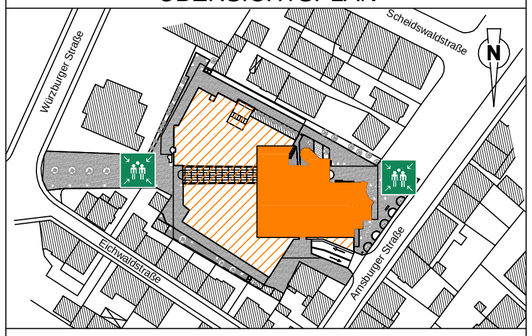

1.Obergeschoss
Saalbau Bornheim
Arnsburger Str. 24
60385 Frankfurt am Main

erstellt: Endreß Ingenieurgesellschaft mbH
Brandschutzsachverständige
Berner Straße 38 - 60437 Frankfurt am Main

Stand: 29.09.2015 Plan-Nr.: 02-1OG

Tel.: +49(0)69 9509594-0

1.OBERGESCHOSS

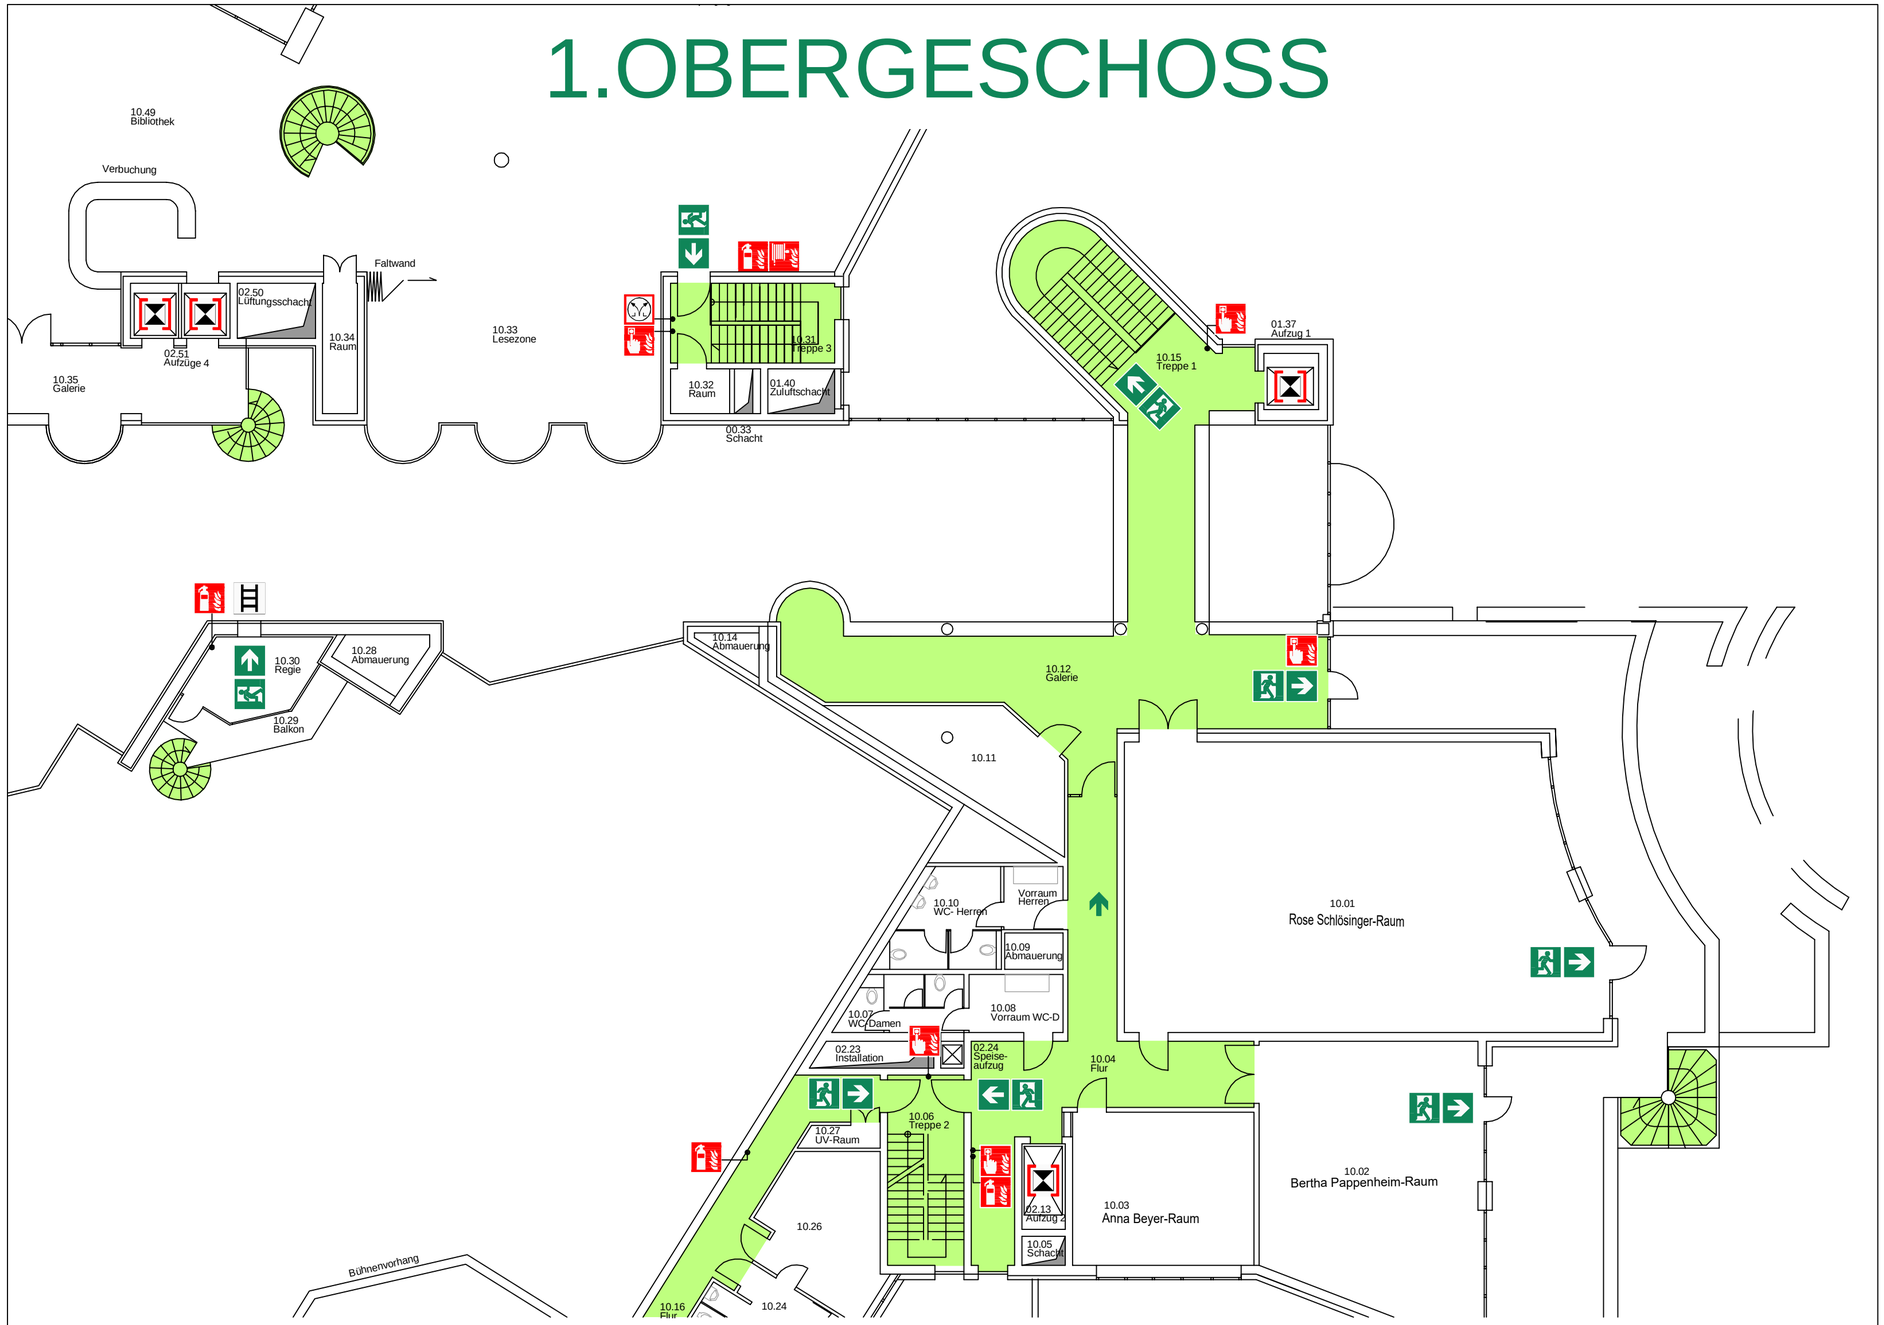

LEGENDE

STANDORT	FEUERLÖSCHER	BEDIENSTELLE RAUCH- UND WÄRMEABZUG	NOTAUSGANG MIT RICHTUNGSPFEIL	FLUCHTWEG	SAMMELSTELLE
WANDHYDRANT/ LÖSCHSCHLAUCH	BRANDMELDER	AUFZUG (IM BRANDFALL NICHT BENUTZEN)	FLUCHTWEGRICHTUNG	LEITER	